



Abmessungen für 1-flügelige Ganzglastür mit Studio-Schlosskasten und 2-teiligen Bändern:

Normmaß	Abmessungen B x H			Abmessungen B x H		
Rohbau-Richtmaß	750 x 2000	875 x 2000	1000 x 2000	750 x 2125	875 x 2125	1000 x 2125
Zargenfalz	716 x 1983	841 x 1983	966 x 1983	716 x 2108	841 x 2108	966 x 2108
Glas-Normmaße	709 x 1972	834 x 1972	959 x 1972	709 x 2097	834 x 2097	959 x 2097

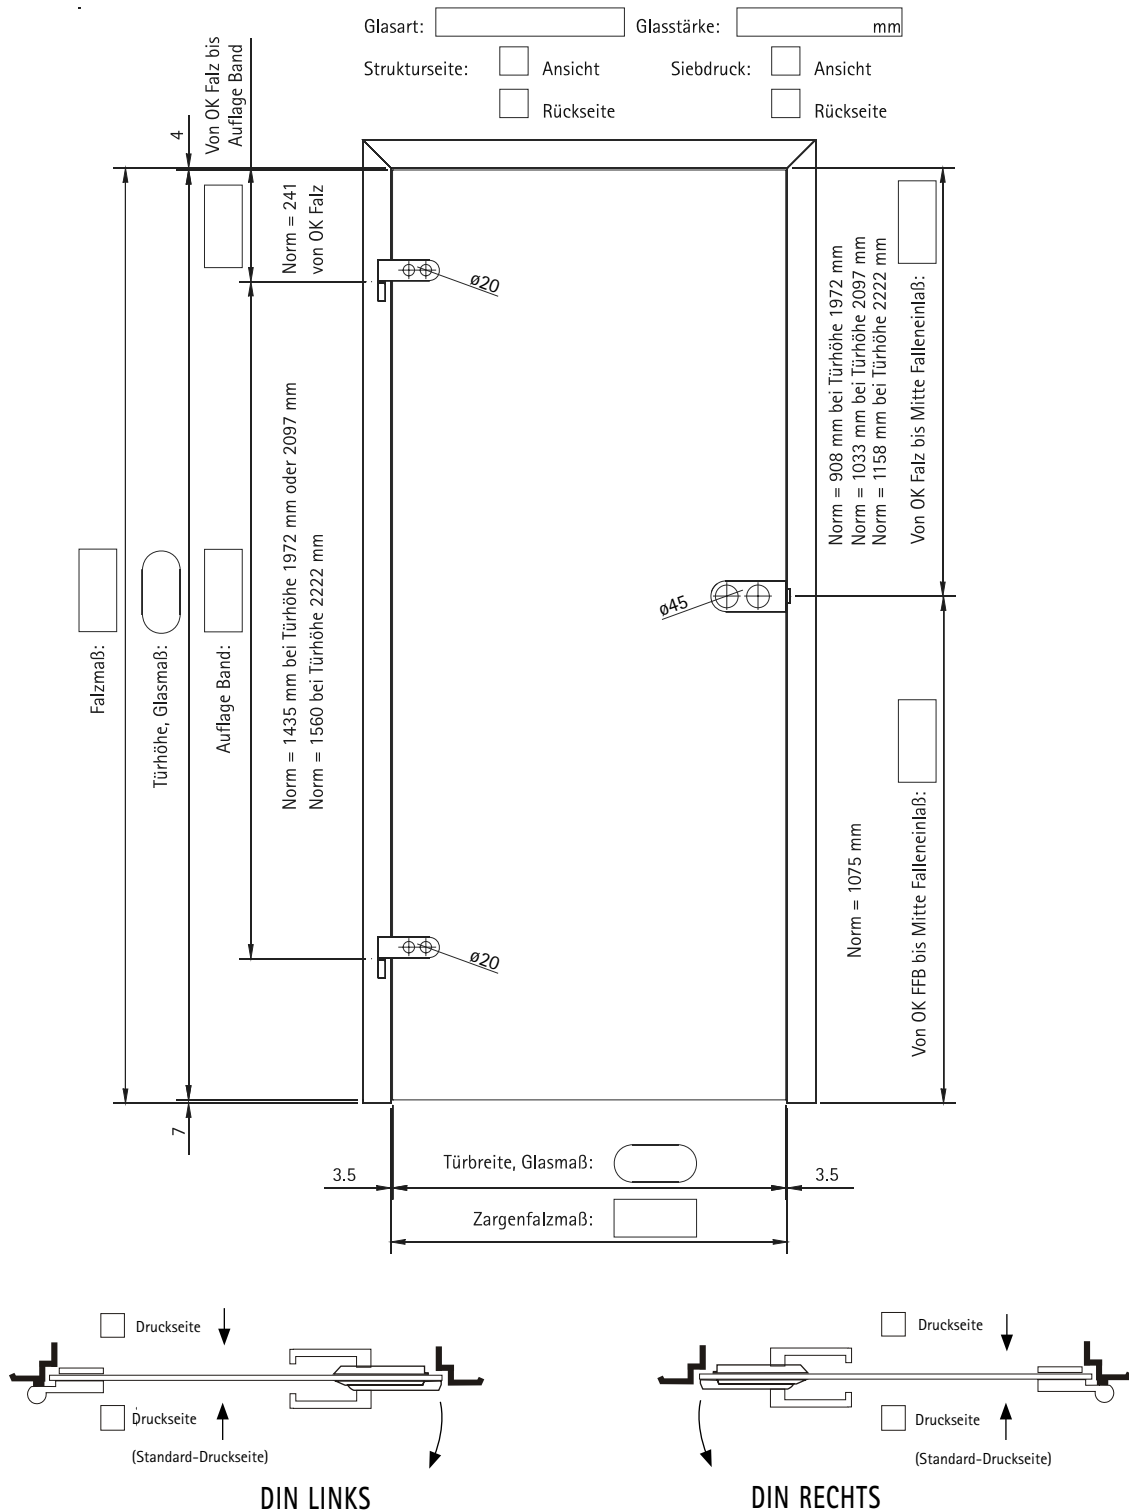


Abmessungen für 1-flügelige Ganzglastür mit Junior-Schlosskasten und 3-teiligen Bändern:

Normmaß	Abmessungen B x H			Abmessungen B x H		
Rohbau-Richtmaß	750 x 2000	875 x 2000	1000 x 2000	750 x 2125	875 x 2125	1000 x 2125
Zargenfalz	716 x 1983	841 x 1983	966 x 1983	716 x 2108	841 x 2108	966 x 2108
Glas-Normmaße	709 x 1972	834 x 1972	959 x 1972	709 x 2097	834 x 2097	959 x 2097

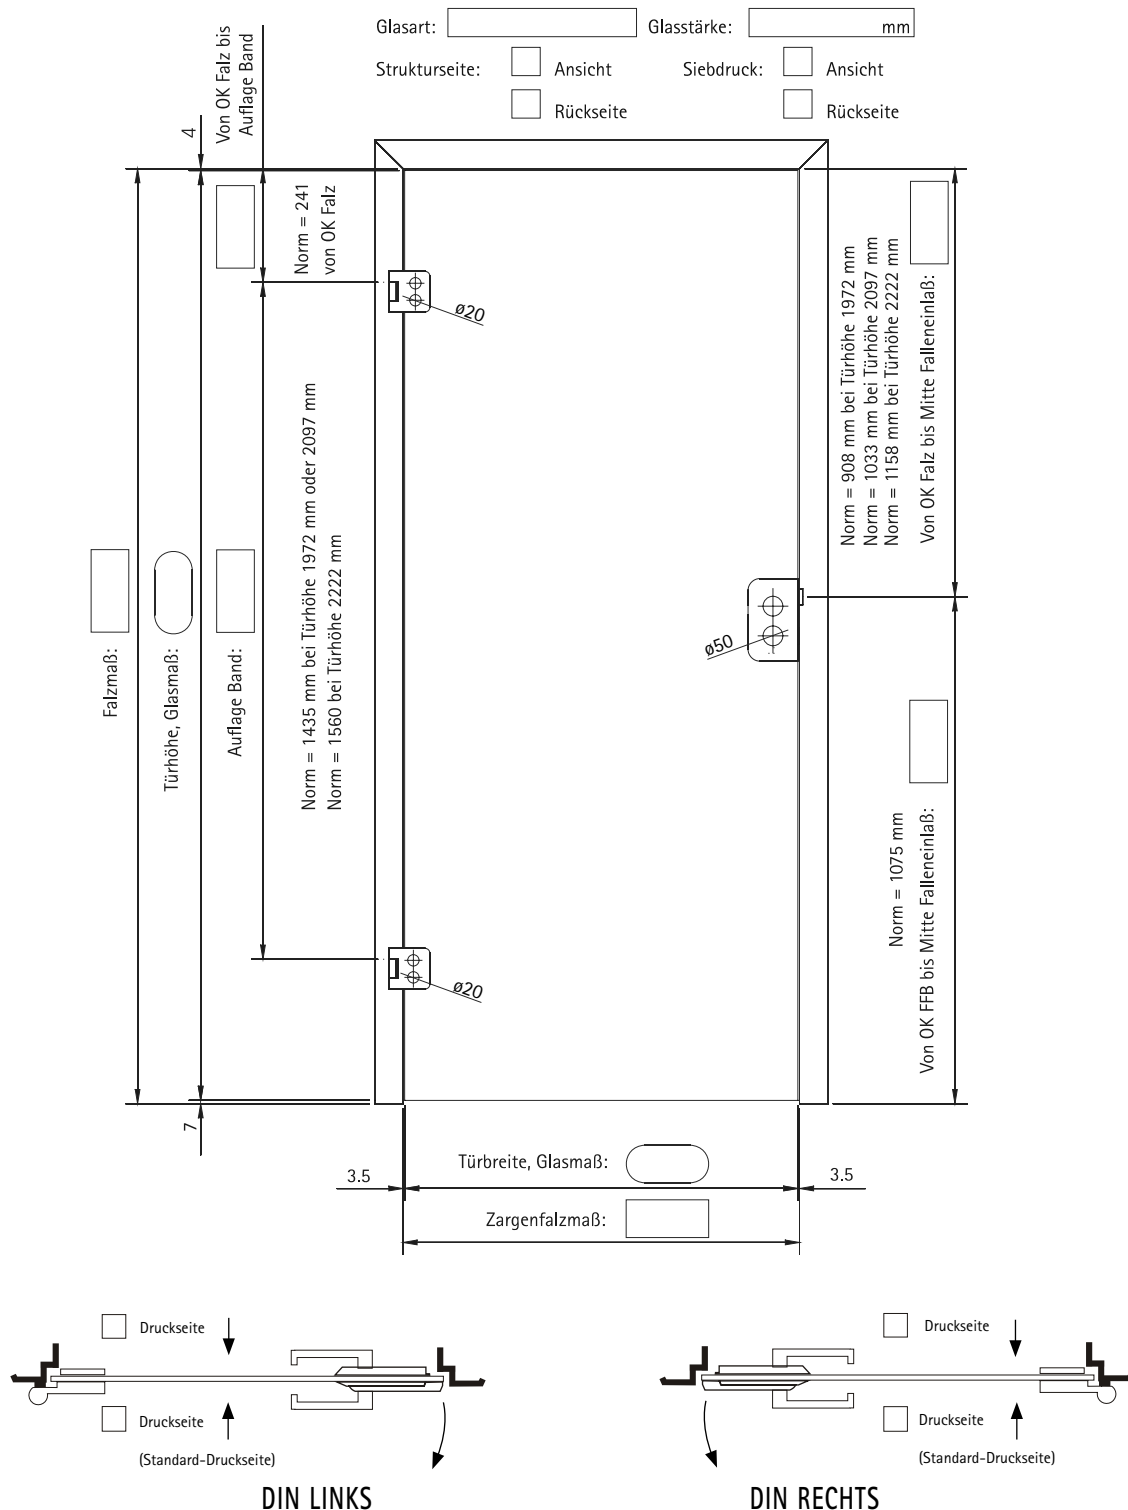

Abmessungen für 1-flügelige Ganzglastür mit Studio-Schlosskasten / Office-Bänder:

Normmaß	Abmessungen B x H			Abmessungen B x H		
Rohbau-Richtmaß	750 x 2000	875 x 2000	1000 x 2000	750 x 2125	875 x 2125	1000 x 2125
Zargenfalz	716 x 1983	841 x 1983	966 x 1983	716 x 2108	841 x 2108	966 x 2108
Glas-Normmaße	709 x 1972	834 x 1972	959 x 1972	709 x 2097	834 x 2097	959 x 2097

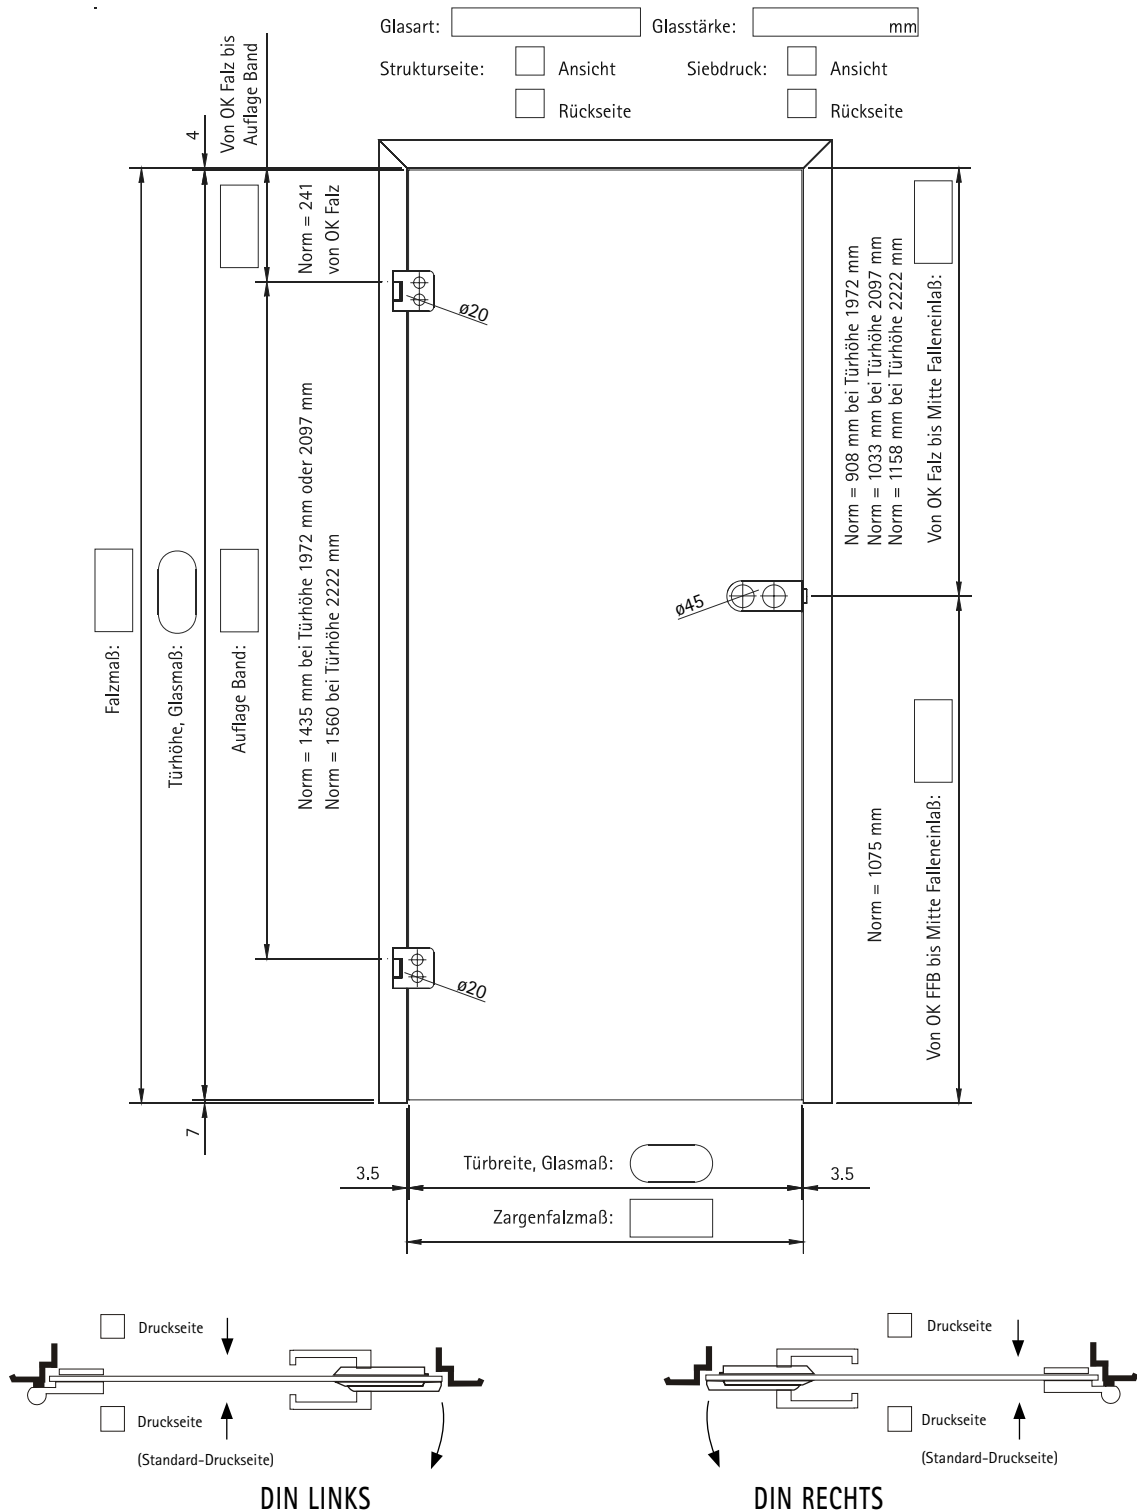

Abmessungen für 1-flügelige Ganzglastür mit SK03-Mini-Schlosskasten / Office-Bänder:

Normmaß	Abmessungen B x H			Abmessungen B x H		
Rohbau-Richtmaß	750 x 2000	875 x 2000	1000 x 2000	750 x 2125	875 x 2125	1000 x 2125
Zargenfalz	716 x 1983	841 x 1983	966 x 1983	716 x 2108	841 x 2108	966 x 2108
Glas-Normmaße	709 x 1972	834 x 1972	959 x 1972	709 x 2097	834 x 2097	959 x 2097

